


Commune de Charnay - PLU  
Révision avec examen conjoint n°1  
Extrait du document graphique après révision  
1/1000

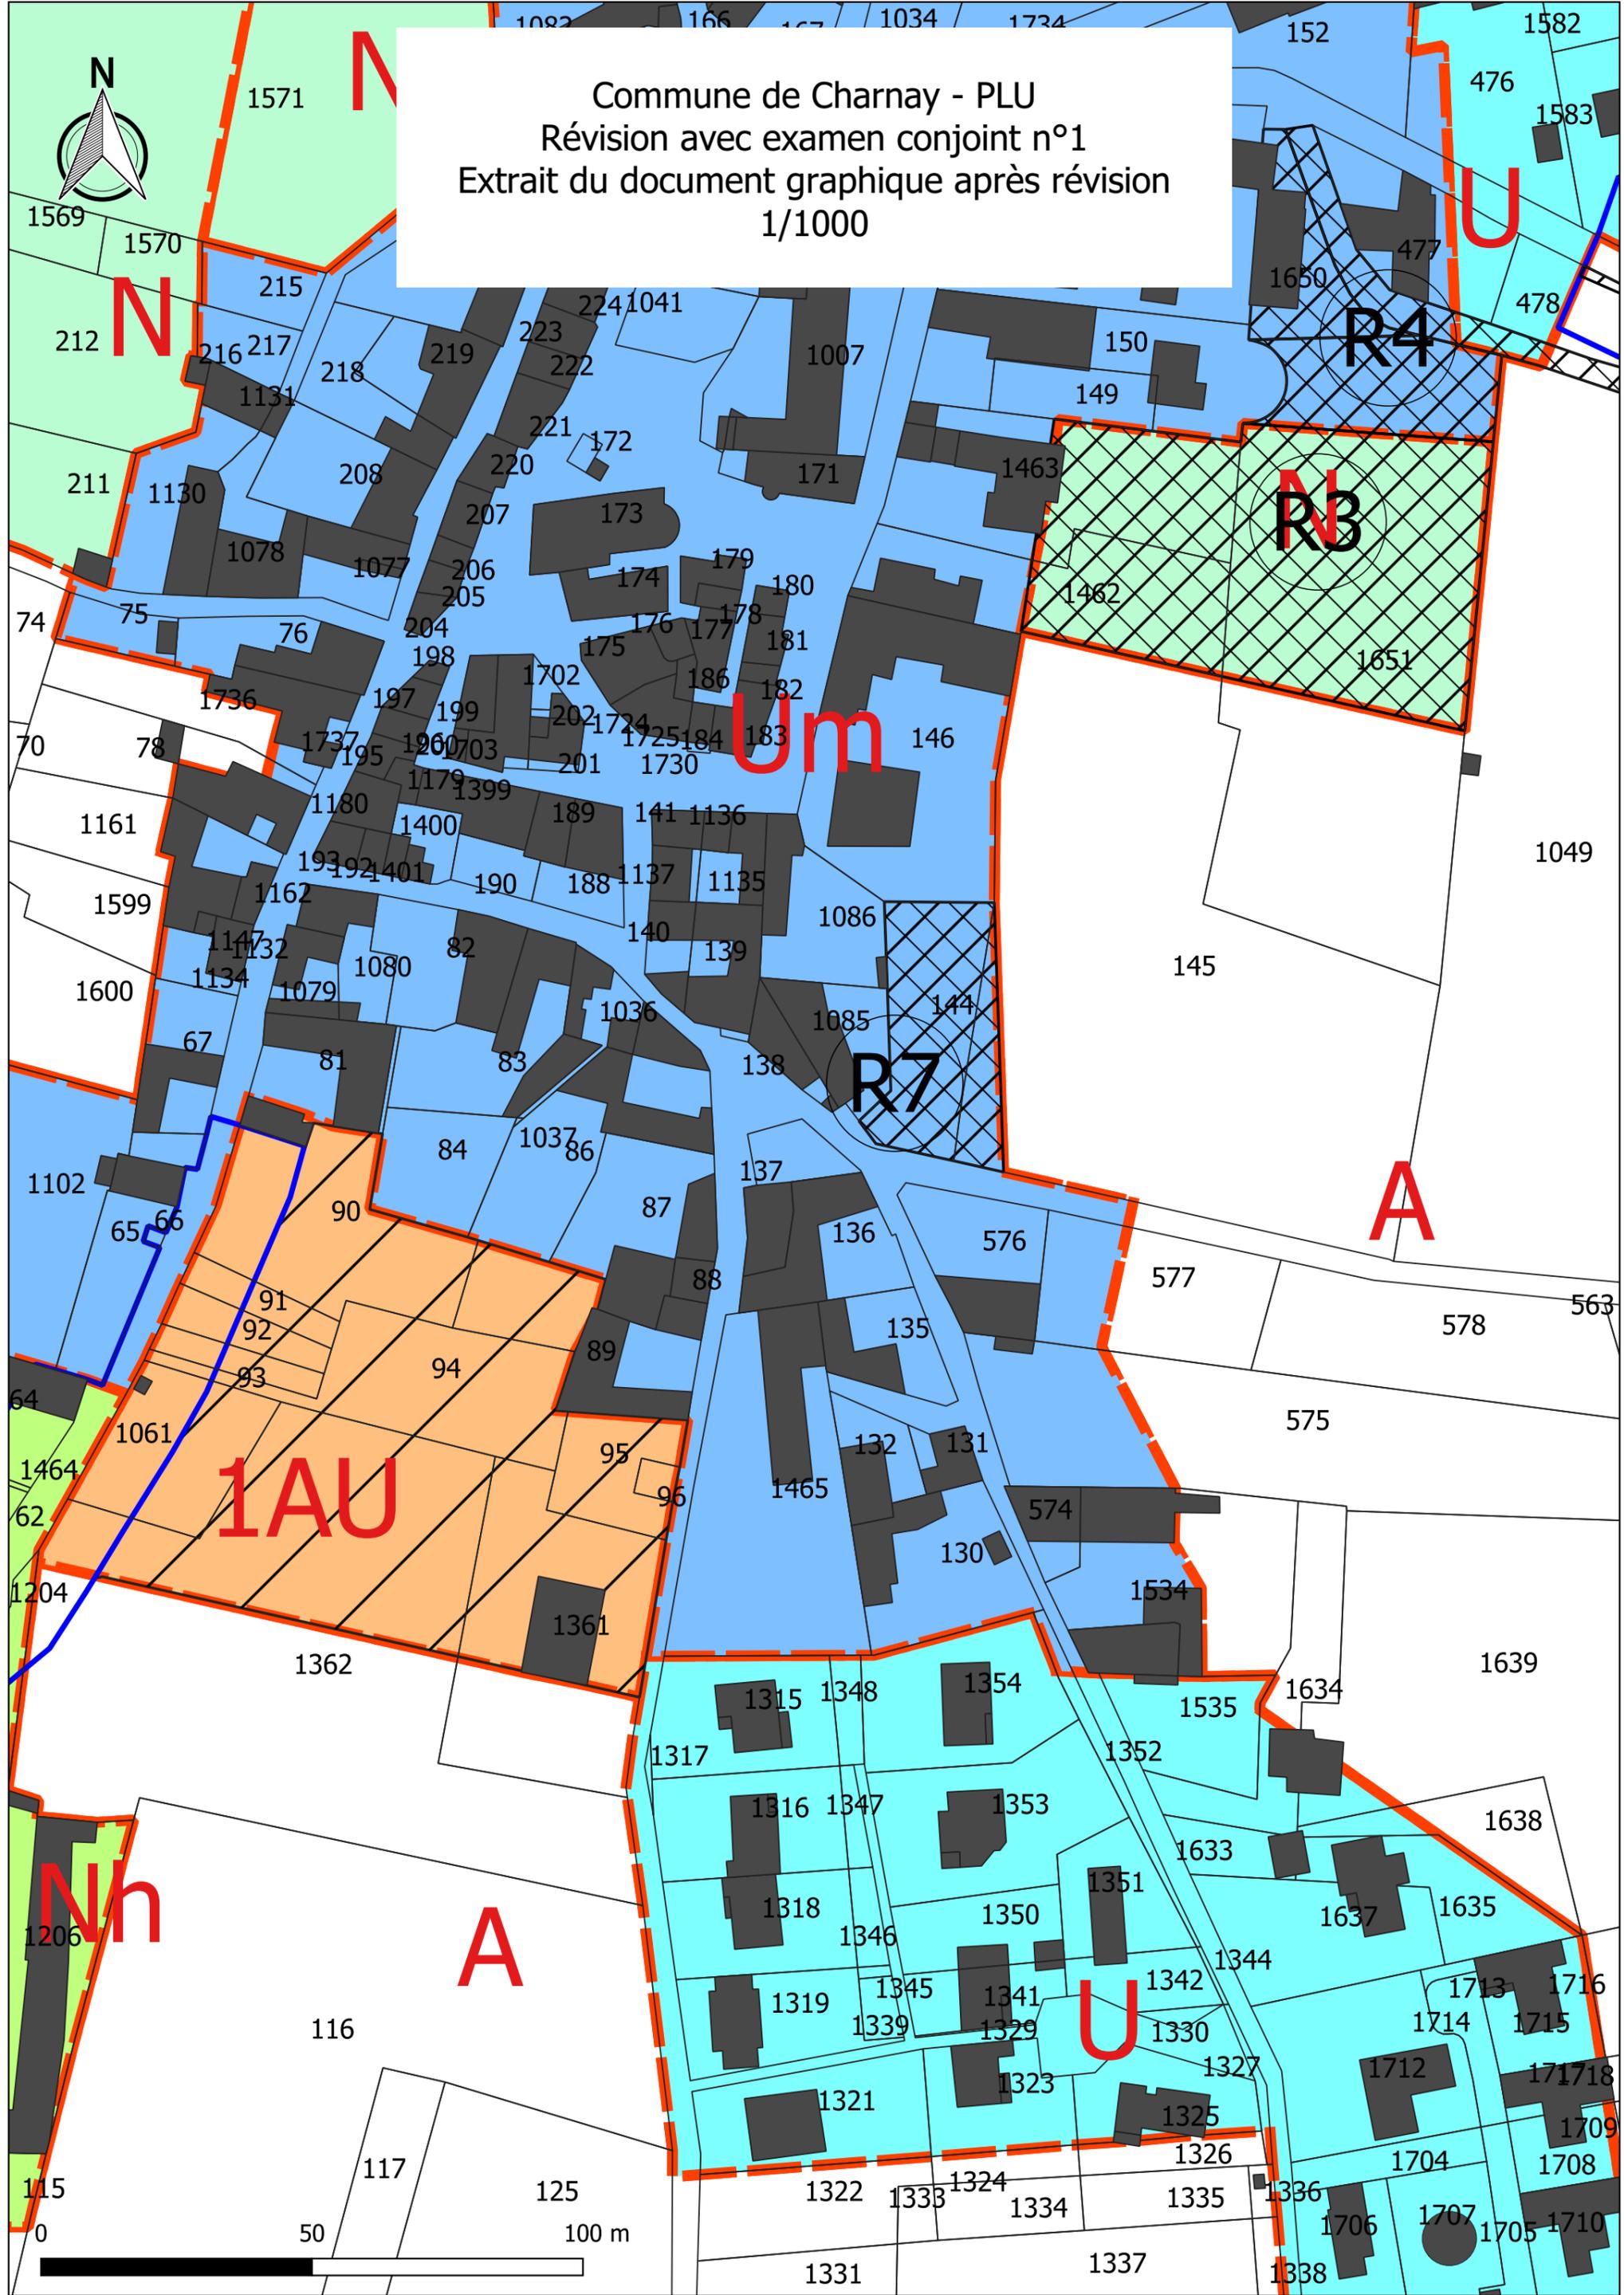

0 50 100 m