

AMENAGEMENT D'UN CABINET MEDICAL

CHARNAY-EN-BEAUJOLAIS



MAITRISE D'OUVRAGE

Client Commune de CHARNAY	1 Place du Château 69380 CHARNAY	T / 04 78 43 90 69	travaux@charnay-en-beaujolais.fr
-------------------------------------	-------------------------------------	--------------------	----------------------------------

Contrôleur Tech.			
-------------------------	--	--	--

CSPS			
-------------	--	--	--

MAITRISE D'OEUVRE

Architecte ESCALE Architectes	37 rue Sébastien Gryphe 69007 LYON	T / 04 69 16 02 35 P / 06 74 29 38 15	agence@escalearchitectes.com
---	---------------------------------------	--	------------------------------

Economiste Olivier Cuer Conseils	Lieux dit le Roux 69430 VERNAY	P / 06 85 55 55 57	olivier.cuer@cuer.fr
--	-----------------------------------	--------------------	----------------------

BE Fluides BETICS	63 rue de la Garenne 69340 FRANCHEVILLE	T / 04 78 59 25 69	be@betics.fr
-----------------------------	--	--------------------	--------------

BE Structures ADIS	6 rue dy Viard69340 69290 CRAPONNE	P / 04 78 57 12 54	agence@be-adis.fr
------------------------------	---------------------------------------	--------------------	-------------------

APD_Consultation anticipée charpente

APD

18/05/2021			Indice 01
------------	--	--	-----------

SOMMAIRE

01 _Plan masse projet - 1/150

02 _ Plan RDC - 1/75

03 _Plans R+1 - 1/75


04 _Plans R+2 - 1/75

05 _Plan de toiture - 1/75

06 Coupe AA -1/75

07_Coupe détaillée BB - 1/50

08 _Façades - 1/75

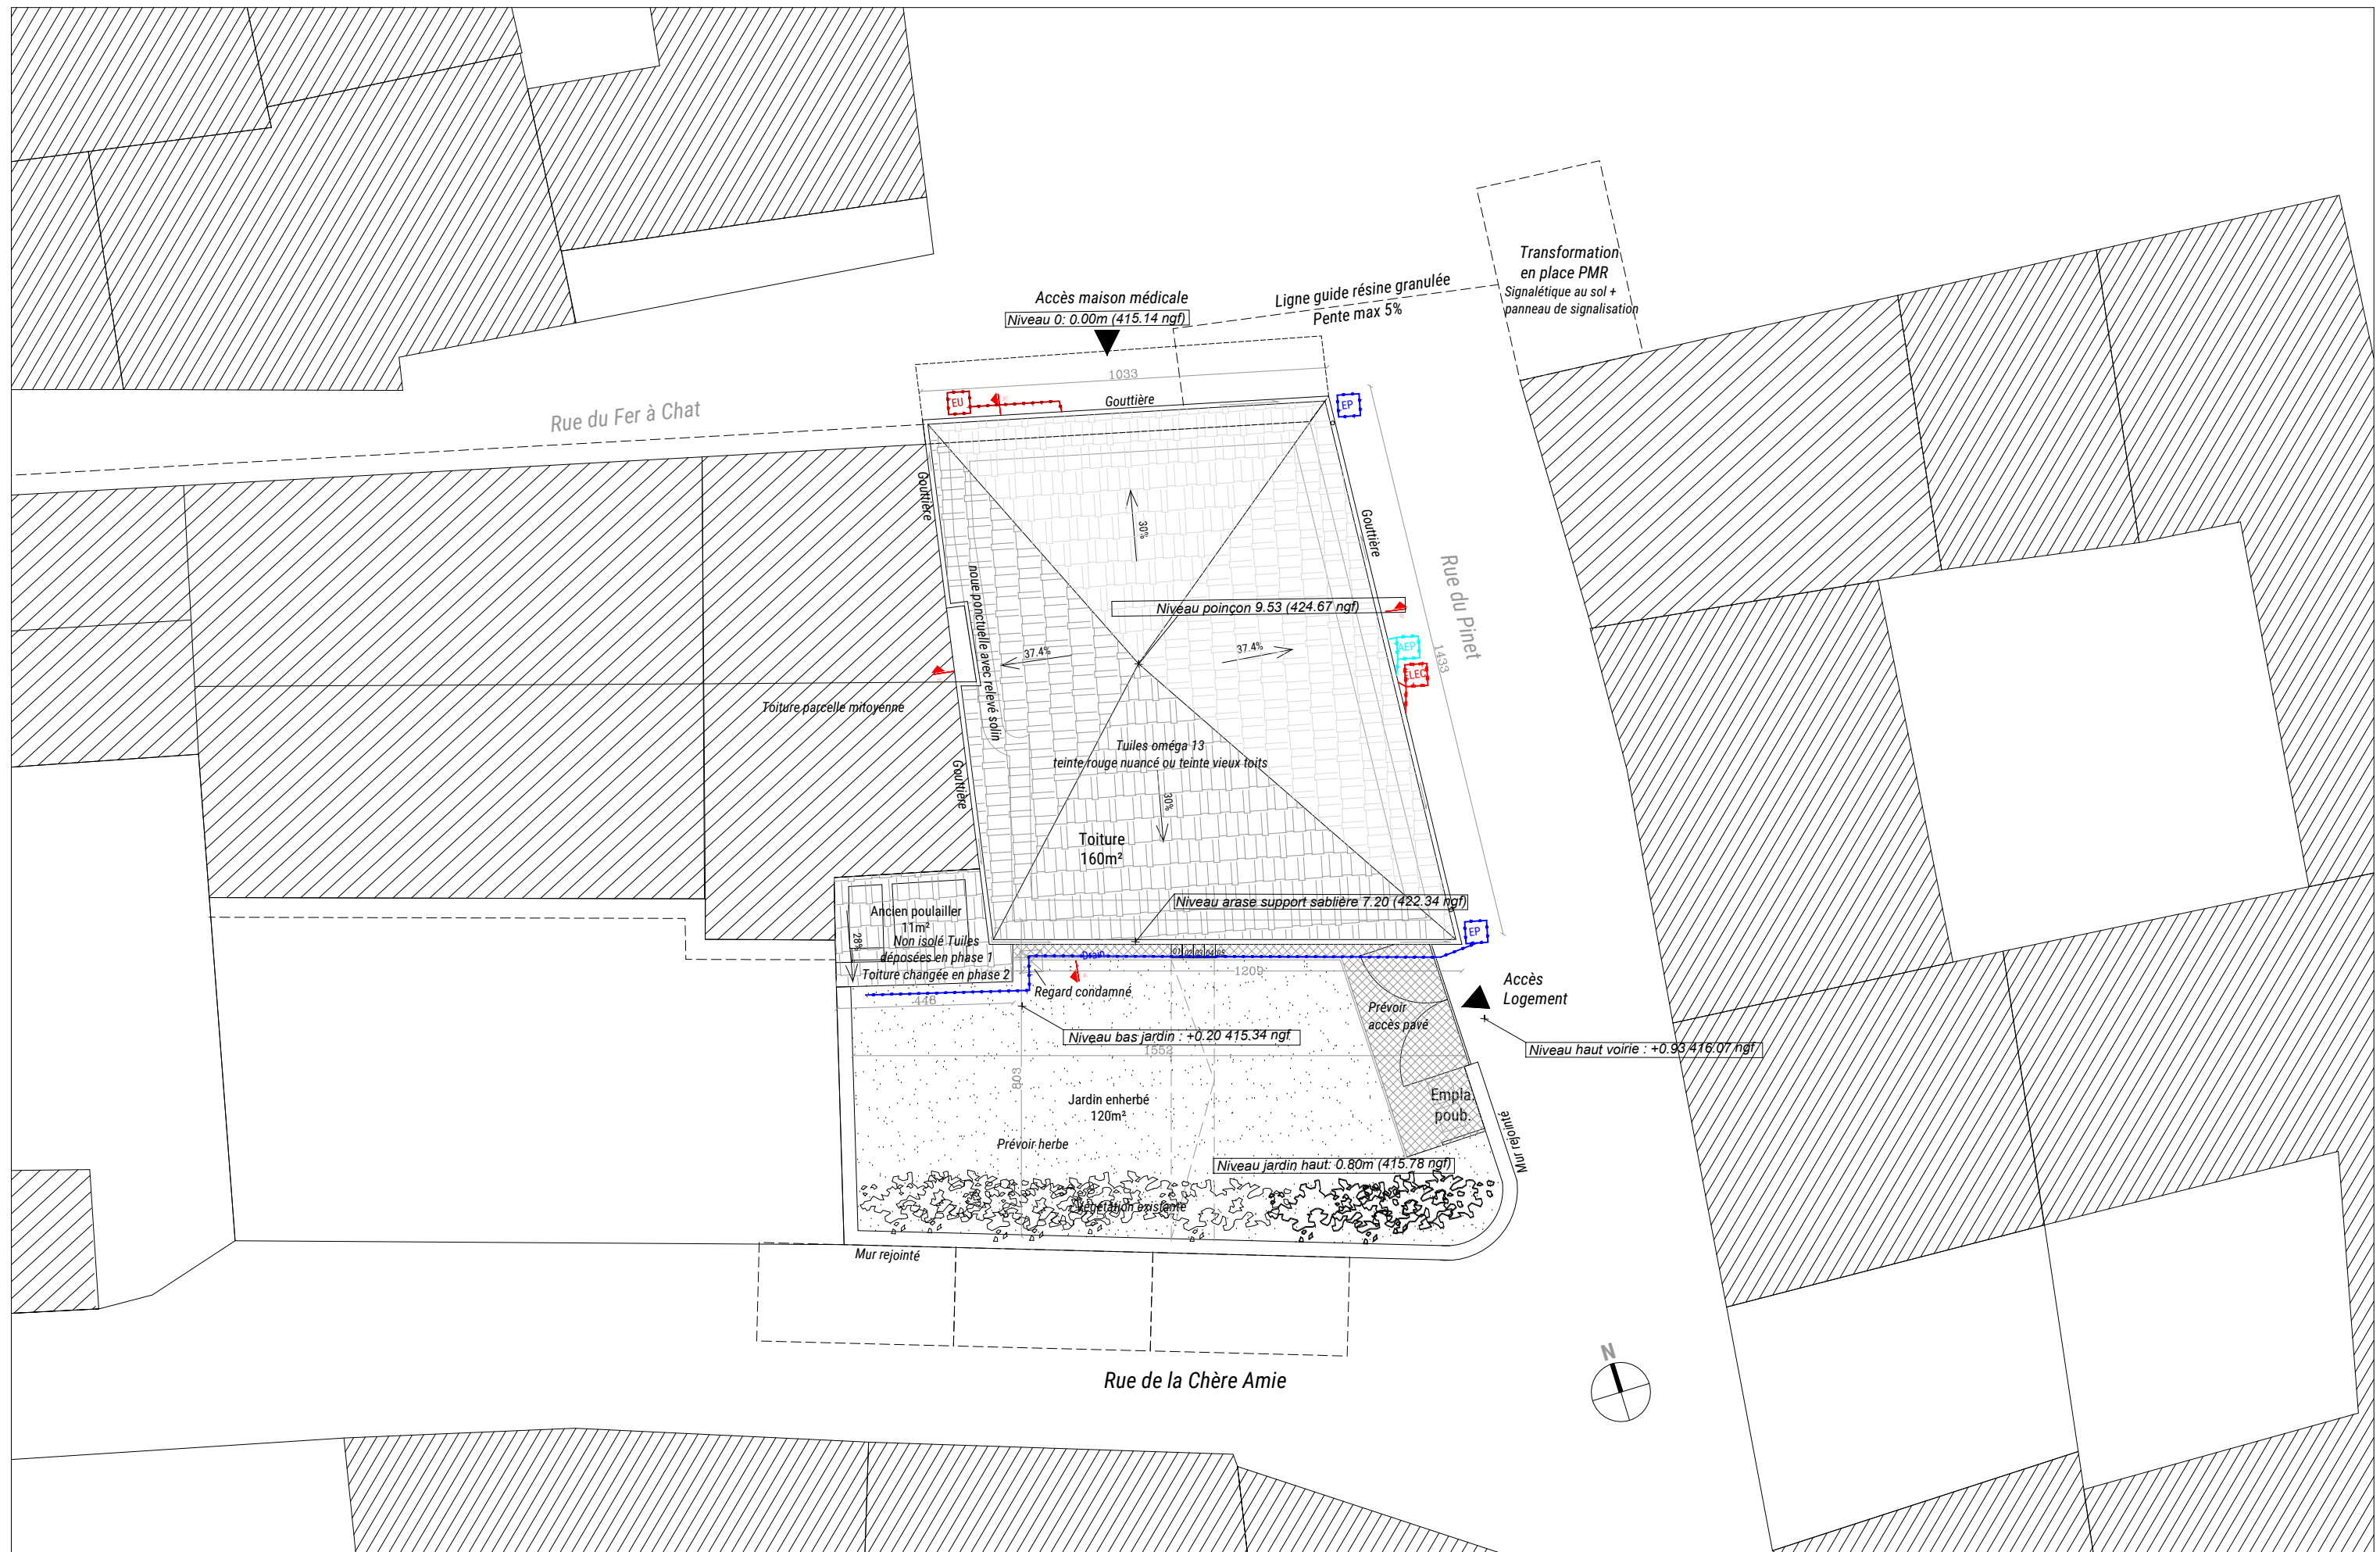


Rue du Fer à Chat

Accès maison médicale
Niveau 0: 0.00m (415.14 ngf)


Maison mitoyenne

Rue du Pinet

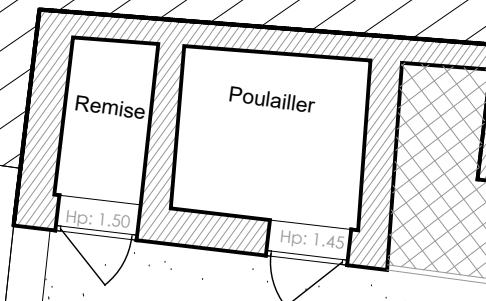

Niveau 0: 0.00m (415.14 ngf)

Niveau jardin haut: 0.80m (415.78 ngf)

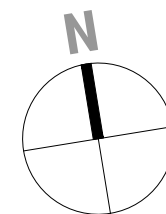

ESCALE Architectes
37 rue Sébastien Gryphe - 69007 LYON

Aménagement d'une maison médicale et d'un logement
CHARNAY-EN-BEAUJOLAIS

Dossier APD_consultation anticipée charpente
Plan RDC 1/75

18/05/2021

02

